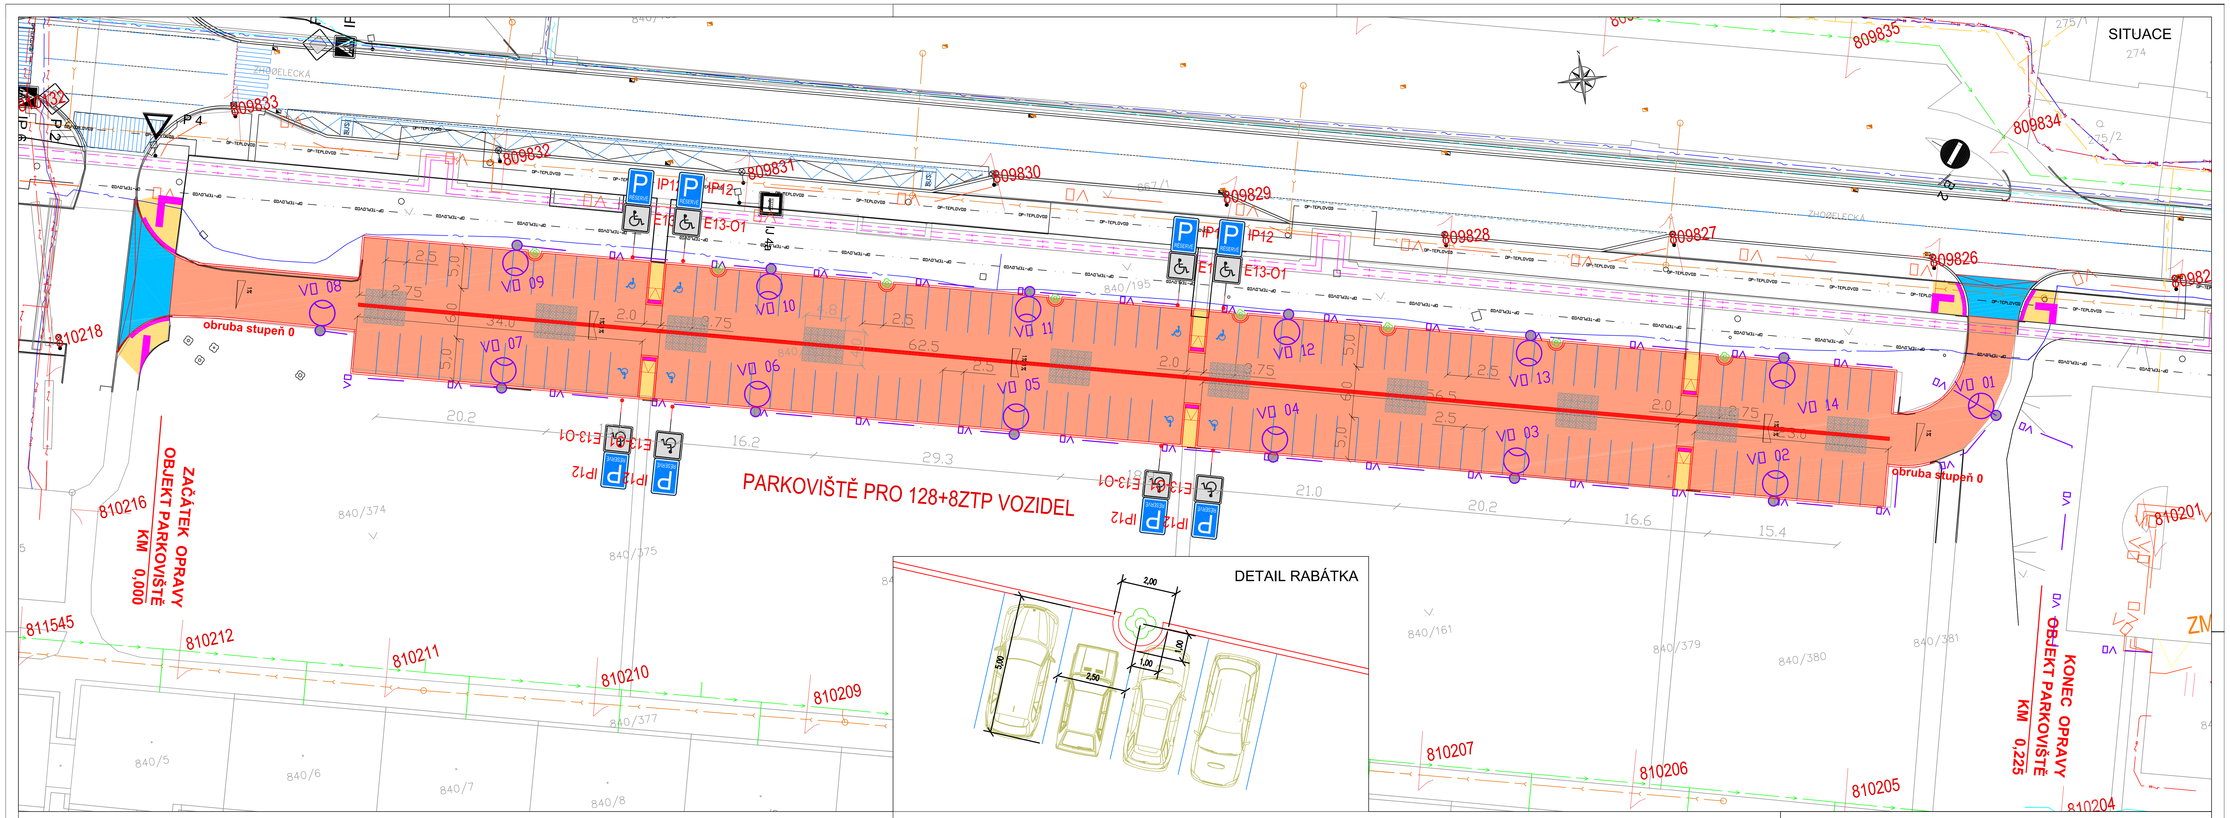

ŘEZ PŘÍSTUPEM

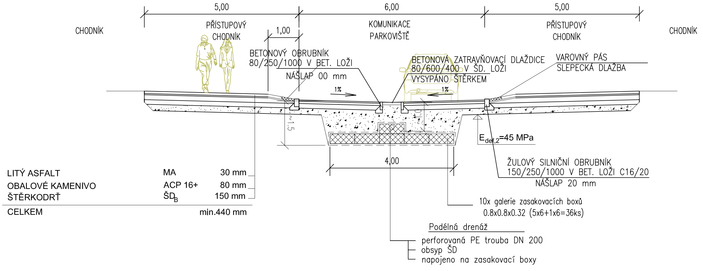

LITÝ ASFALT	MA	30 mm
OBALOVÉ KAMENIVO	ACP 16+	80 mm
ŠTĚRKODRŤ	$ŠD_B$	150 mm
CELKEM		min.440 mm

ŘEZ PARKOVIŠTĚM

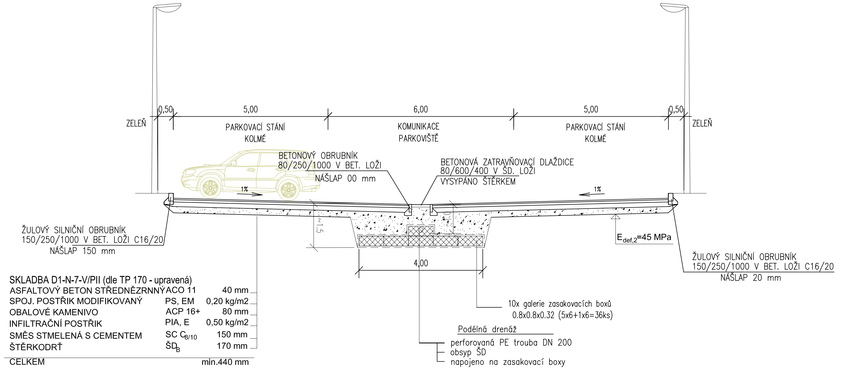

SKLADBA D1-N-7-V/PII (dle TP 170 - upravená)

ASFALTOVÝ BETON STŘEDNĚZRNNÝ	ACO 11	40 mm
SPOJ. POSTŘIK MODIFIKOVANÝ	PS, EM	0,20 kg/m2
OBALOVÉ KAMENIVO	ACP 16+	80 mm
INFILTRAČNÍ POSTŘIK	PIA, E	0,50 kg/m2
SMĚS STMELENÁ S CEMENTEM	$SC\ C_{8/10}$	150 mm
ŠTĚRKODRŤ	$ŠD_B$	170 mm
CELKEM		min.440 mm

LEGENDA IS:
kanalizace
vodovod
plyn NTL
plyn STL
kabel sdělovací
kabel UPS
kabel veřejného osvětlení
kabel NN
kabel VN
teplovod
ochranné pásmo teplovodu
chráničku, kolektor, kabelovod, kanál
nový kabel VO, lampa

LEGENDA :
- DOPLNĚNÍ/OPRAVA CHODNÍKU
- SLEPECKÁ RELIÉFNÍ DLAŽBA
- CHODNÍKOVÝ PŘÍJEZD
- OPRAVA PARKOVIŠTĚ
- ZASAKOVACÍ BOXY
- ZATRAVŇOVACÍ DLAŽBA

AKTUALIZACE 05/2018

AVS PROJEKT
AVSProjekt s.r.o. IČ 25085042, 142 00 Praha 4, Jihlavská 628/3
www.AVSProjekt.cz

INVESTOR: Hlavní město Praha, 110 00, Praha 1, Mariánské nám. 2

OBJEDNATEL: Technická správa komunikací hl. m. Prahy, a.s., 110 15 Praha1 Řásnovka 770/8

PRA PRA PRA PRA PRA PRA

TSK

AKCE: Zhořelecká, etapa II., Praha 8, č. akce 42

ČÍSLO PŘÍLOHY: C101.1.

HLAVNÍ INŽ. PROJEKTU	Ing. Jiří Sobol	KATASTR.	Bohnice
ODPOVĚDNÝ PROJEKTANT	Ing. Jiří Sobol	STUPEŇ	DSP
PROJEKTANT	Ing. Jiří Sobol	SOUŘ. SYSTÉM	JTSK
KRESLIL	Ing. Jiří Sobol	MĚŘÍTKO	1:250
ČAMĚŘIL	Tomáš Lojda	POČET FORMÁTŮ	2xA4

ČÁST: STAVEBNÍ ČÁST

PŘÍLOHA: SITUACE STAVBY

DATUM: 03.2017
VARIANTA: A
ČÍSLO ZAKÁZKY: 17005

ČÍSLO SOUPISU PRACÍ: